







# ΕΦΗΜΕΡΙΣ ΤΗΣ ΚΥΒΕΡΝΗΣΕΩΣ

## ΤΗΣ ΕΛΛΗΝΙΚΗΣ ΔΗΜΟΚΡΑΤΙΑΣ

**ΤΕΥΧΟΣ ΤΕΤΑΡΤΟ** **Αρ. Φύλλου 385**

25 Μαΐου 2001


ΠΕΡΙΕΧΟΜΕΝΑ

**ΑΠΟΦΑΣΕΙΣ**



## ΑΠΟΦΑΣΕΙΣ

Αριθ. 789 (1)

Αλλαγή χρήσης 4.000 τ.μ. από το υπ' αριθμ. 550 αγροτεμάχιο Αγροκτήματος Λάκκας Γιαννιτσών Ν. Πέλλας σε χώρο Σταυλικών Εγκαταστάσεων.

Ο ΝΟΜΑΡΧΗΣ ΠΕΛΛΑΣ

Έχοντας υπ' όψη:

1) Τις διατάξεις του Ν. 2218/94(ΦΕΚ 90Α/94) Ίδρυση Νομαρχιακής Αυτοδιοίκησης.

2) Την αριθ. 25/31-3-95 (ΦΕΚ 365Β) απόφαση Ν. Σ. Πέλλας «περί οργανισμού οργάνωσης και λειτουργίας της Νομαρχιακής Αυτοδιοίκησης Πέλλας» και ειδικότερα το άρθρο 10.

3) Τον Νόμο 1512/85 (ΦΕΚ. 4Α/85) για τροποποίηση και συμπλήρωση των Πολεοδομικών διατάξεων κ.λπ. και ειδικά το άρθρο 3 «περί καθορισμού χρήσεων παραχωρημένων δημοσίων εκτάσεων».

4) Τις διατάξεις του άρθρου 29 Α του Ν. 1558/85 όπως αυτό προστέθηκε με το άρθρο 27 του Ν. 2081/92 (ΦΕΚ 154 Α).

5) Το υπ' αριθ. 1350/2001 έγγραφο του τμήματος τοπικής Αυτοδιοίκησης της περιφερειακής Διεύθυνσης Πέλλας.

6) Το υπ' αριθ. ΔΥΠ/Β3/Φ34α/10634/2001 έγγραφο της Διεύθυνσης Υγείας Πρόνοιας Ν. Πέλλας.

7)Το υπ' αριθ. 5975/2000 έγγραφο της ΙΖ Εφορείας Προϊστορικών και κλασσικών Αρχαιοτήτων.

8)Το υπ' αριθ. Φ103/9426/2000 έγγραφο του Ελληνικού Οργανισμού Τουρισμού Δ/νσης Κεντρικής και Δυτικής Μακεδονίας.

9)Το υπ' αριθ. ΔΥ/2000 έγγραφο της Δ/νσης Αγροτικής Ανάπτυξης Γιαννιτσών.

10) Το υπ' αριθ. 5004/2000 έγγραφο της Εφορείας Βυζαντινών Αρχαιοτήτων.

11) Το υπ' αριθ. 3519/2001 έγγραφο του τμήματος Τοπογραφήσεων Γιαννιτσών.

12) Το υπ' αριθ. 2054/2001 έγγραφο της 4ης Εφορείας Νεωτέρων Μνημείων.

13) Το υπ' αριθ. 3962/2001 έγγραφο της Δ/νσης Δασών Ν. Πέλλας.

14) Το υπ' αριθ. 788/2001 έγγραφο του Γραφείου Πολεοδομίας Γιαννιτσών, αποφασίζουμε:

Άρθρο 1

Καθορίζουμε τη χρήση της κοινόχρηστης έκτασης 4.000 τ.μ. από το 550 Αγροτεμάχιο του Αγροκτήματος Λάκκας Γιαννιτσών (550Η) τεμάχιο σε χώρο για σταυλικές εγκαταστάσεις υπό του Μπολλα Γεωργίου όπως φαίνεται στα τοπογραφικά διαγράμματα που συνοδεύουν την απόφαση που θεωρήθηκε από τον Προϊστάμενο του Γραφείου Πολεοδομίας με την από 17.4.2001 πράξη του.


Άρθρο 2

Από το κανονιστικού χαρακτήρα σκέλος της παρούσας απόφασης δεν βαρύνεται ο κρατικός προϋπολογισμός ούτε ο προϋπολογισμός του οικείου Ο.Τ.Α.

Η παρούσα απόφαση να δημοσιευθεί στην Εφημερίδα της Κυβερνήσεως.


Έδεσσα, 17 Απριλίου 2001

Ο Νομάρχης
ΜΙΧΑΗΛ ΚΑΡΑΜΑΝΗΣ

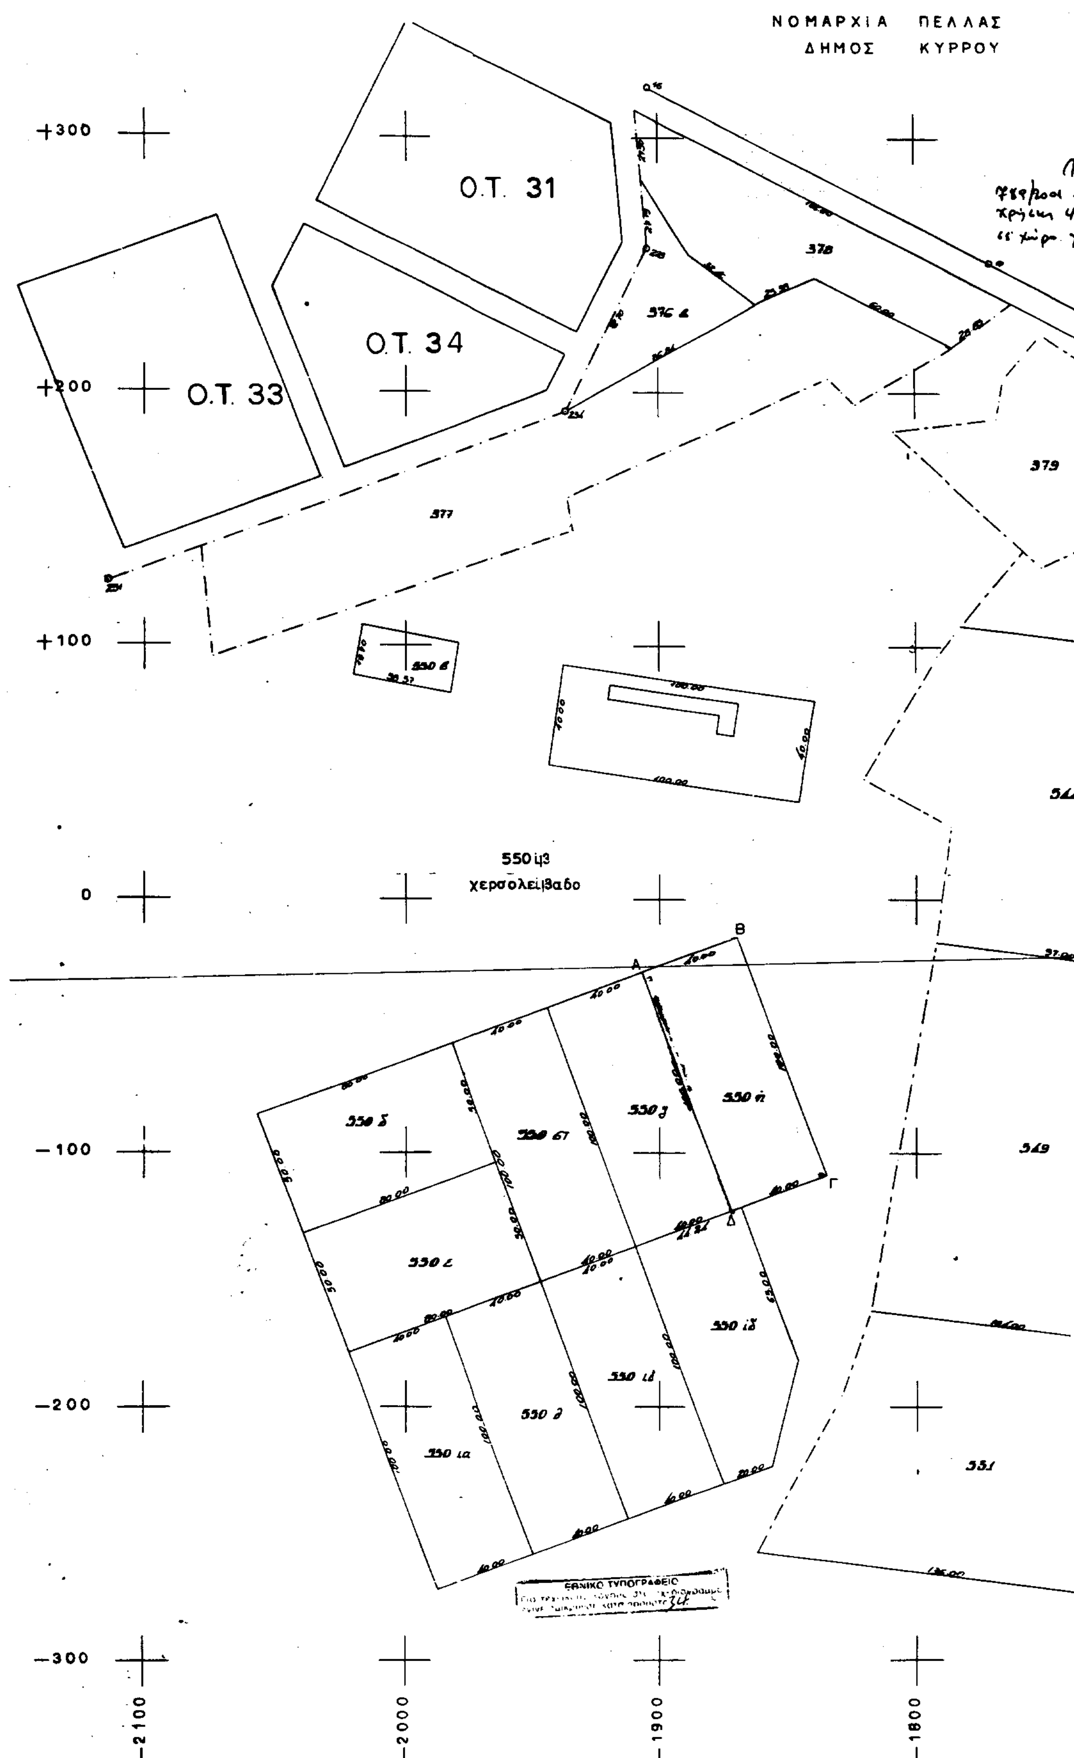
ΝΟΜΑΡΧΙΑ ΠΕΛΛΑΣ
ΔΗΜΟΣ ΚΥΡΡΟΥ
Ο.Τ. 31
Ο.Τ. 34
Ο.Τ. 33
550 ιμ3
χερσολείβαδο
+300
+200
+100
0
−100
−200
−300
−2100
−2000
−1900
−1800
Α
Β
Γ
Δ
ΕΘΝΙΚΟ ΤΥΠΟΓΡΑΦΕΙΟ

ΡΧΙΑ ΠΕΛΛΑΣ
ΜΟΣ ΚΥΡΡΟΥ

L= 40° 51′
M= —1° 27′

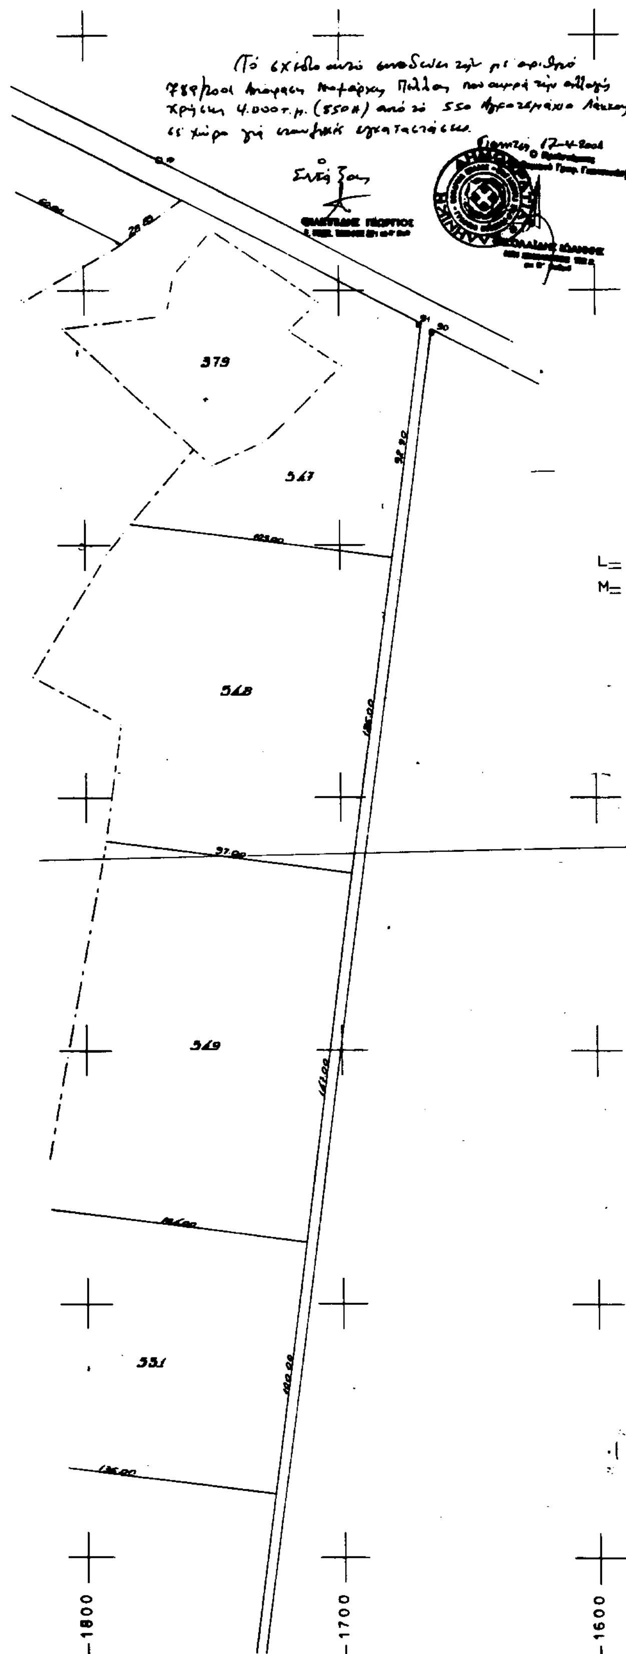


## Τοπογραφικό Διάγραμμα

Του τεμαχίου με τα στοιχεία Α-Β-Γ-Δ-Α εμβαδού 4000 τ.μ. ζητούμενο από τον Μπόλλα Γεώργιο του Ιωάννη δια σταυλικές εγκαταστάσεις στο χωριό "ΛΑΚΚΑ" Γιαννιτσών Ν. Πέλλας.
Το τεμάχιο αυτό αποτελεί μέρος του 550 ιδ. χορτολιβαδου Σ.Δ. 1964 του Αγροκτήματος "ΛΑΚΚΑ" Γιαννιτσών. —
Κλίμακα 1:1000

Συντεταγμένες L= 40° 51′ M= —1° 27′

| α/α | Χ | Ψ |
|---|---|---|
| Α | —1907.024 | — 29.204 |
| Β | —1869.539 | — 15.247 |
| Γ | —1834.646 | — 108.962 |
| Δ | —1872.132 | — 122.920 |

L= 40° 45′
M= —1° 45′

| α/α | Χ | Ψ |
|---|---|---|
| Α | 23387.698 | 11111.326 |
| Β | 23425.135 | 11125.412 |
| Γ | 23460.348 | 11031.816 |
| Δ | 23422.910 | 11017.730 |

Είναι εξαρτημένο από το τριγωνομετρικό δίκτυο της περιοχής.
Παρατήρηση: Το σημείο Β απέχει από τον άξονα της επαρχιακής οδού 218.50 μ και το σημείο Α απέχει από το όριο του Συνοικισμού 218.50 μ

Σκύδρα 14-5-2000
Ο
Συντάξας

ΔΟΥΜΟΣ Ι. ΛΕΩΝΤΙΟΣ

## Υπεύθυνη Δήλωση

Ο υπογεγραμμένος Κερεμόγλου Λάζαρος του Ιωάννη Πολιτικός Μηχανικός δηλώνω ότι το τεμάχιο με τα στοιχεία Α-Β-Γ-Δ-Α εμβαδού 4000 τ.μ. που βρίσκεται στο Αγρόκτημα "ΛΑΚΚΑ" Γιαννιτσών είναι εκτός σχεδίου, εκτός οικοδομικής ζώνης και εκτός επέκτασης του σχεδίου πόλης. Επίσης είναι άρτιο και οικοδομήσιμο σύμφωνα με τις ισχύουσες πολεοδομικές διατάξεις, δεν υπάγεται στις διατάξεις του Ν. 1337/1983 και δεν αφορά σε δάσος και σε ρέμα. —

Ο
Δηλών

ΛΑΖΑΡΟΣ Ι.
ΚΕΡΕΜΟΓΛΟΥ
ΔΙΠΛΩΜΑΤΟΥΧΟΣ ΠΟΛΙΤΙΚΟΣ ΜΗΧΑΝΙΚΟΣ



Αριθ. 790 (2)

Αλλαγή χρήσης 4.000 τ.μ. από το 550 αγροτεμάχιο Αγροκτήματος Λάκκας Γιαννιτσών Ν. Πέλλας σε χώρο Σταυλικών Εγκαταστάσεων.

Ο ΝΟΜΑΡΧΗΣ ΠΕΛΛΑΣ

Έχοντας υπ' όψη:

1) Τις διατάξεις του Ν. 2218/94(ΦΕΚ 90Α/94) Ίδρυση Νομαρχιακής Αυτοδιοίκησης.

2) Την αριθ. 25/31-3-95 (ΦΕΚ 365Β) απόφαση Ν. Σ. Πέλλας «περί οργανισμού οργάνωσης και λειτουργίας της Νομαρχιακής Αυτοδιοίκησης Πέλλας» και ειδικότερα το άρθρο 10.

3) Τον Νόμο 1512/85 (ΦΕΚ. 4Α/85) για τροποποίηση και συμπλήρωση των Πολεοδομικών διατάξεων κ.λπ. και ειδικά το άρθρο 3 «περί καθορισμού χρήσεων παραχωρημένων δημοσίων εκτάσεων».

4) Τις διατάξεις του άρθρου 29 Α του Ν. 1558/85 όπως αυτό προστέθηκε με το άρθρο 27 του Ν. 2081/92 (ΦΕΚ 154 Α).

5) Το υπ' αριθ. 1350/2001 έγγραφο του τμήματος τοπικής Αυτοδιοίκησης της περιφερειακής Διεύθυνσης Πέλλας.

6) Το υπ' αριθ. ΔΥΠ/Β3/Φ34α/10632/2001 έγγραφο της Διεύθυνσης Υγείας Πρόνοιας Ν. Πέλλας.

7)Το υπ' αριθ. 5976/2000 έγγραφο της ΙΖ Εφορείας Προϊστορικών και κλασσικών Αρχαιοτήτων.

8)Το υπ' αριθ. Φ103/9427/2000 έγγραφο του Ελληνικού Οργανισμού Τουρισμού Δ/νσης Κεντρικής και Δυτικής Μακεδονίας.

9)Το υπ' αριθ. ΔΥ/2000 έγγραφο της Δ/νσης Αγροτικής Ανάπτυξης Γιαννιτσών.

10) Το υπ' αριθ. 5005/2000 έγγραφο της Εφορείας Βυζαντινών Αρχαιοτήτων.

11) Το υπ' αριθ. 3519/2001 έγγραφο του τμήματος Τοπογραφήσεων Γιαννιτσών.

12) Το υπ' αριθ. 2055/2001 έγγραφο της 4ης Εφορείας Νεωτέρων Μνημείων.

13) Το υπ' αριθ. 3961/2001 έγγραφο της Δ/νσης Δασών Ν. Πέλλας.

14) Το υπ' αριθ. 787/2001 έγγραφο του Γραφείου Πολεοδομίας Γιαννιτσών, αποφασίζουμε:

Άρθρο 1

Καθορίζουμε τη χρήση της κοινόχρηστης έκτασης 4.000 τ.μ. από το 550 Αγροτεμάχιο του Αγροκτήματος Λάκκας Γιαννιτσών (550Ζ) τεμάχιο σε χώρο για σταυλικές εγκαταστάσεις υπό του Λυσίτσα Βασιλείου όπως φαίνεται στα τοπογραφικά διαγράμματα που συνοδεύουν την απόφαση που θεωρήθηκε από τον Προϊστάμενο του Γραφείου Πολεοδομίας με την από 17.4.2001 πράξη του.

Άρθρο 2

Από το κανονιστικού χαρακτήρα σκέλος της παρούσας απόφασης δεν βαρύνεται ο κρατικός προϋπολογισμός ούτε ο προϋπολογισμός του οικείου Ο.Τ.Α.

Η παρούσα απόφαση να δημοσιευθεί στην Εφημερίδα της Κυβερνήσεως.

Έδεσσα, 17 Απριλίου 2001

Ο Νομάρχης
ΜΙΧΑΗΛ ΚΑΡΑΜΑΝΗΣ

ΝΟΜΑΡΧΙΑ ΠΕΛΛΑΣ
ΔΗΜΟΣ ΚΥΡΡΟΥ

Ο.Τ. 31
Ο.Τ. 34
Ο.Τ. 33

378
376 ε
377
379
550 ε
5
550ι|3
χερσολείβαδο
549
351
550 δ
550 ε7
550 ζ
550 η
550 ς
550 θ
550 ια
550 ιβ
550 ιδ

Α
Β
Γ
Δ

+300
+200
+100
0
−100
−200
−300


−2100
−2000
−1900
−1800

ΧΙΑ ΠΕΛΛΑΣ
ΟΣ ΚΥΡΡΟΥ

L= 40° 51'
M= −1° 27'

Το σχέδιο αυτό συνοδεύει την υπ' αριθμό 790/2001 Απόφαση Νομάρχη Πέλλας που αφορά την αλλαγή χρήσης 4.000 τ.μ. (550Ζ) από το 550 Αγροτεμάχιο σε χώρο για σταυλικές εγκαταστάσεις.

Γιαννιτσά 17-4-2001
Ο Συντάξας
ΦΙΛΙΠΠΙΔΗΣ ΓΕΩΡΓΙΟΣ

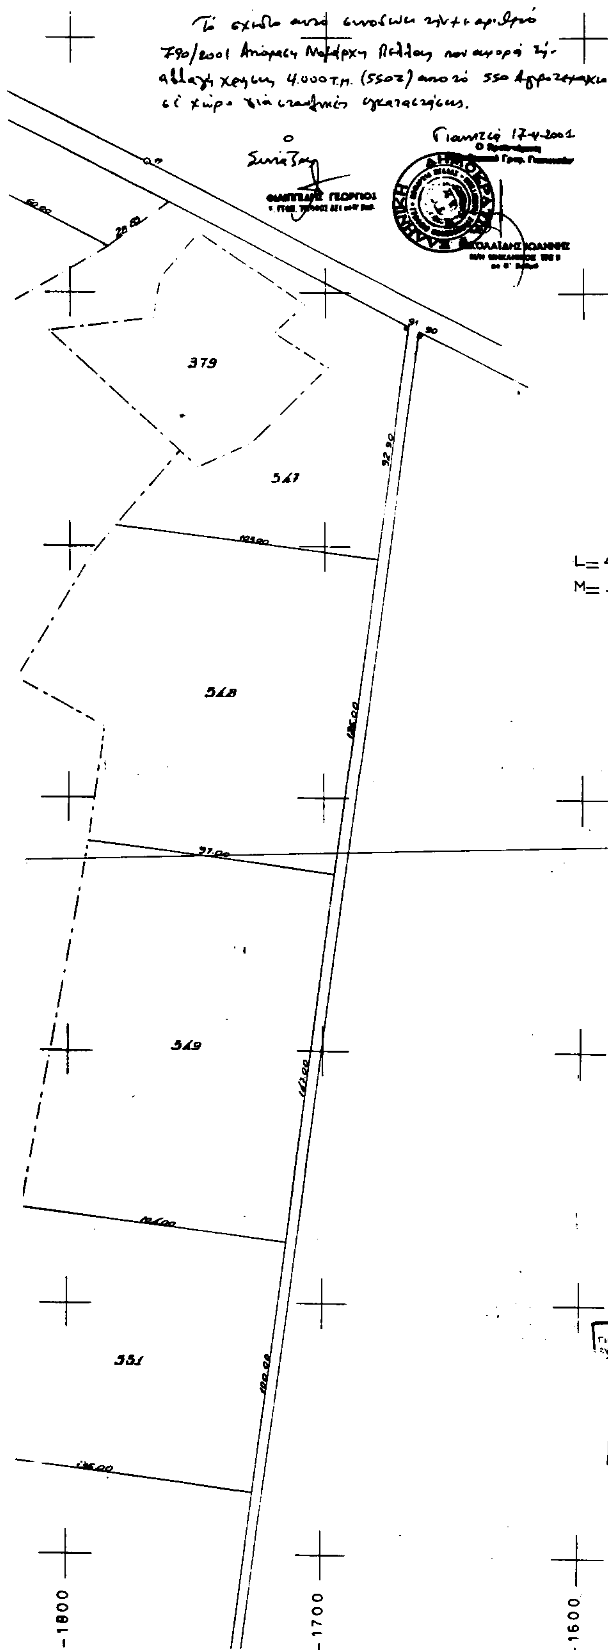


## Τοπογραφικό Διάγραμμα

Του τεμαχίου με τα στοιχεία Α-Β-Γ-Δ-Α εμβαδού 4000 τ.μ. ζητούμενο από τον Λυκίτσα Βασιλειάδου Αστερίου δια σταυλικές εγκαταστάσεις στο χωριό "ΛΑΚΚΑ" Γιαννιτσών Ν. Πέλλας.
Το τεμάχιο αυτό αποτελεί μέρος του 550 ιβ Αγροτεμαχίου Σ.Δ. 1964 του Αγροκτήματος "ΛΑΚΚΑ" Γιαννιτσών. –
Κλίμακα 1:1000

L= 40° 51'
Συντεταγμένες M= −1° 27'


| α/α | Χ | Ψ |
|---|---|---|
| Α | −1944 510 | − 43 162 |
| Β | −1907 024 | − 29 204 |
| Γ | −1872 132 | − 122 920 |
| Δ | −1909 618 | − 136 878 |

L= 40° 45'
M= −1° 45'

| α/α | Χ | Ψ |
|---|---|---|
| Α | 23350.260 | 11097.240 |
| Β | 23387.698 | 11111.326 |
| Γ | 23422.910 | 11017.730 |
| Δ | 23385.472 | 11003.644 |

Σημείωση: Το τοπογραφικό Διάγραμμα είναι εξαρτημένο από το τριγωνομετρικό δίκτυο της περιοχής.
Παρατήρηση: Το σημείο Β απέχει από τον άξονα της επαρχιακής οδού 300.00 μ. και το σημείο Α απέχει από το όριο του Συνοικισμού 217.00 μ.


Σκύδρα 16-5-2000
Ο
Συντάξας

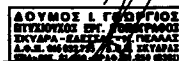


### Υπεύθυνη Δήλωση

Ο υπογεγραμμένος Τοπογράφος Λάζαρος Τοπογράφος Πολιτικός Μηχανικός δηλώνω ότι το τεμάχιο με τα στοιχεία Α-Β-Γ-Δ-Α εμβαδού 4000 τ.μ. που βρίσκεται στο Αγρόκτημα "ΛΑΚΚΑ" Γιαννιτσών είναι εκτός σχεδίου, εκτός οικοδομικής ζώνης και εκτός επέκτασης του σχεδίου πόλης. Επίσης είναι άρτιο και οικοδομήσιμο σύμφωνα με τις ισχύουσες πολεοδομικές διατάξεις, δεν υπάγεται στις διατάξεις του Ν. 1337/1983 και δεν υπάρχει διαφορά σε όρια και σε εμβαδόν. –

Ο
Δηλών

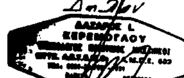


ΕΘΝΙΚΟ ΤΥΠΟΓΡΑΦΕΙΟ
Για τεχνικούς λόγους στο σχεδιάγραμμα έγινε σμίκρυνση κατά ποσοστό



Αριθ. 964 (3)

Κήρυξη ως αναδασωτέας δασικής έκτασης εμβαδού 300 στρεμμάτων στη θέση «Ασπρόγεια Μητάτων» Δήμου Κυθήρων (Νήσου Κυθήρων) της Νομαρχίας Πειραιά.

Ο ΓΕΝΙΚΟΣ ΓΡΑΜΜΑΤΕΑΣ
ΠΕΡΙΦΕΡΕΙΑΣ ΑΤΤΙΚΗΣ

Σύμφωνα με:

1. Τις διατάξεις: α) του άρθρου 117 παρ. 3 του Συντάγματος της Ελλάδος.

β) των άρθρων 188 - 205 του Ν.Δ. 86/69 «περί Δασικού Κώδικος» και των άρθρων 37 - 44 Ν. 998/79.

γ) του Ν. 3200/1955 «περί διοικητικής αποκεντρώσεως» σε συνδυασμό με τις διατάξεις του Ν.Δ. 532/1970 «περί συμπληρώσεως των διατάξεων διοικητικής αποκεντρώσεως» σε συνδυασμό και του 709/1970 Β. Δ/τος που εκδόθηκε σε τέλεση αυτού.

δ) του άρθρου 4 παρ. 6 του Ν. 2240/94 ΦΕΚ 153 Α και του άρθρου 14 του Ν. 2399/96 ΦΕΚ 90 Α.

2. Τις εξής διαταγές του Υπουργείου Γεωργίας:

α) 160417/1180/9-7-80, β) 182447/3049/24-9-80, γ) 141823/24-2-83, δ) 80300/4928/5-8-91.

3. Την αριθμ. 86/7-9-1997 απόφαση του Γεν. Γραμματέα Περ. Αττικής.

4. Την πρόταση που υποβλήθηκε με την 3856 π.ε./2-4-2001 αναφορά του αρμοδίου Δασαρχείου Πειραιά σχετικά με την κήρυξη ως αναδασωτέας της κατωτέρω δασικής έκτασης εμβαδού 300 στρεμμάτων (τριακοσίων στρεμμάτων) που καταστράφηκε από πυρκαγιά την 29-3-1998 στη δασική θέση «Ασπρόγεια - Μητάτων» Δήμου Κυθήρων.

Επειδή η έκταση χρειάζεται προστασία για την επαναδημιουργία της δασικής βλάστησης που καταστράφηκε από πυρκαγιά και η οποία θα αποκατασταθεί με φυσική αναγέννηση ή με πρόγραμμα τεχνητής αναδάσωσης, μέσα σε τρία χρόνια, που θα καταρτίσει το αρμόδιο Δασαρχείο και δεν υπάρχει φιλοδασική επιτροπή για να γνωμοδοτήσει πάνω στο θέμα αυτό, αποφασίζουμε:

Κηρύσσουμε ως αναδασωτέα, με σκοπό την προστασία για την επαναδημιουργία της δασικής βλάστησης, που καταστράφηκε από πυρκαγιά, δασική έκταση εμβαδού 300 στρεμμάτων.

Η έκταση αυτή, που βρίσκεται στην θέση «Ασπρόγεια Μητάτων» Δήμου Κυθήρων, του Νομού Πειραιά και καλυπτόταν από δασική βλάστηση των ειδών Κυπαρίσσου, σχίνου, Ασπαλάθου Αχηνοποδίου θυμαριού (και άλλων φρύγανων) καθώς και από διάσπαρτα ελαιόδενδρα.

Στο σχετικό διάγραμμα με κλίμακα 1:5.000 το οποίο αποτελεί αναπόσπαστο μέρος της απόφασης αυτής, η εν λόγω έκταση φαίνεται με τα στοιχεία Α, Β, Γ, Δ, Ε, Ζ, Η, Θ, Ι, Κ, Λ, Μ, Ν, Ξ, Ο, Π, Ρ, Σ, Τ, Υ, Φ, Χ, Ψ, Ω, Α΄, Β΄, Γ΄, Δ΄, Ε΄, Ζ΄, Η΄, Θ΄, Ι΄, Κ΄, Α, Η, Α και με όρια:

Ανατολικά: Με δασικές & αγροτικές εκτάσεις
Δυτικά: Με αγροτικές εκτάσεις
Βόρεια: Με δασικές & αγροτικές εκτάσεις
Νότια: Με δασικές & αγροτικές εκτάσεις

Η απόφαση αυτή να δημοσιευθεί στην εφημερίδα της Κυβερνήσεως.


Πειραιάς, 9 Μαΐου 2001

Ο Γεν. Γραμματέας Περιφέρειας
ΜΙΧΑΛΗΣ ΚΥΡΙΑΚΙΔΗΣ

ΤΟΠΟΓΡΑΦΙΚΟ ΔΙΑΓΡΑΜΜΑ

Έκτασης που κάηκε την 29-3-1998 στη θέση: Ασπρόγεια Μπάτων Περιφέρειας: ν. Κυθήρων.
από τον Άγνωστο εμβαδού 300 στρ. και κηρύσσεται αναδασωτέα.

ΚΛΙΜΑΚΑ 1:5000

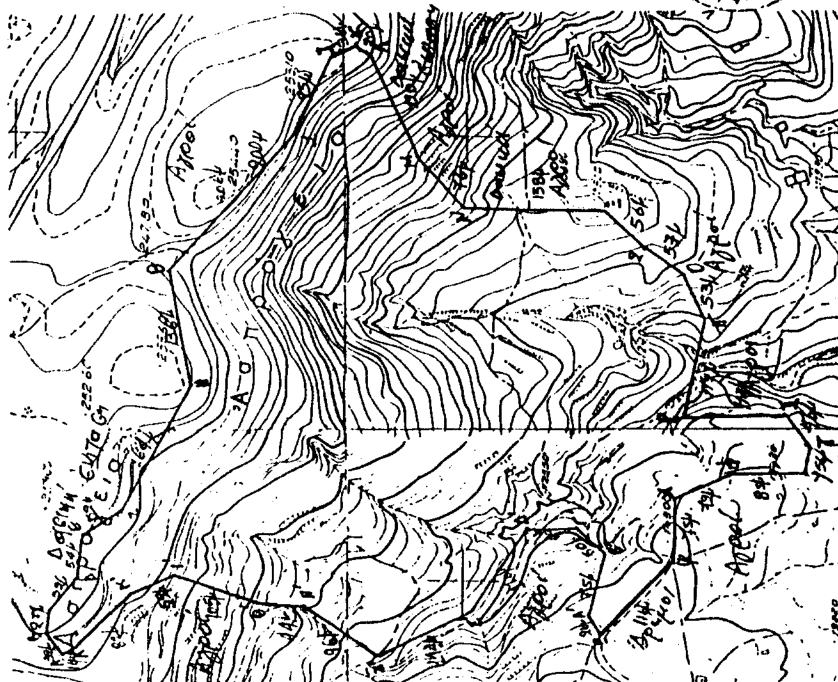


Απόσπασμα Χάρτου Γ.Υ.Σ. 1:5000
Αριθ. Πινακίδας: 8328/4, 8328/3, 8328/6, 8328/5
στο οποίο φαίνεται η θέση της έκτασης που κάηκε.

ΕΘΝΙΚΟ ΤΥΠΟΓΡΑΦΕΙΟ
Για τεχνικούς λόγους στο σχεδιάγραμμα έγινε σμίκρυνση κατά ποσοστό 68 %

Ποταμός 3/4/1999
Ο συντάξας

ΧΡΥΣΑΝΘΟΣ ΠΑΖΑΣ
ΔΑΣΟΛΟΓΟΣ

Απόστολος Ανδρού
Δασολόγος με βαθμό Α'

Ανήκει στην υπ' αρ. 9564/9-5-2007
Απόφαση του Γενικού Γραμματέα Περιφέρειας Αττικής
Αθήνα 9-5-2007
Ο ΓΕΝΙΚΟΣ ΓΡΑΜ. ΠΕΡ. ΑΤΤΙΚΗΣ